


ZÁSADY ÚZEMNÍHO ROZVOJE STŘEDOČESKÉHO KRAJE

2. AKTUALIZACE

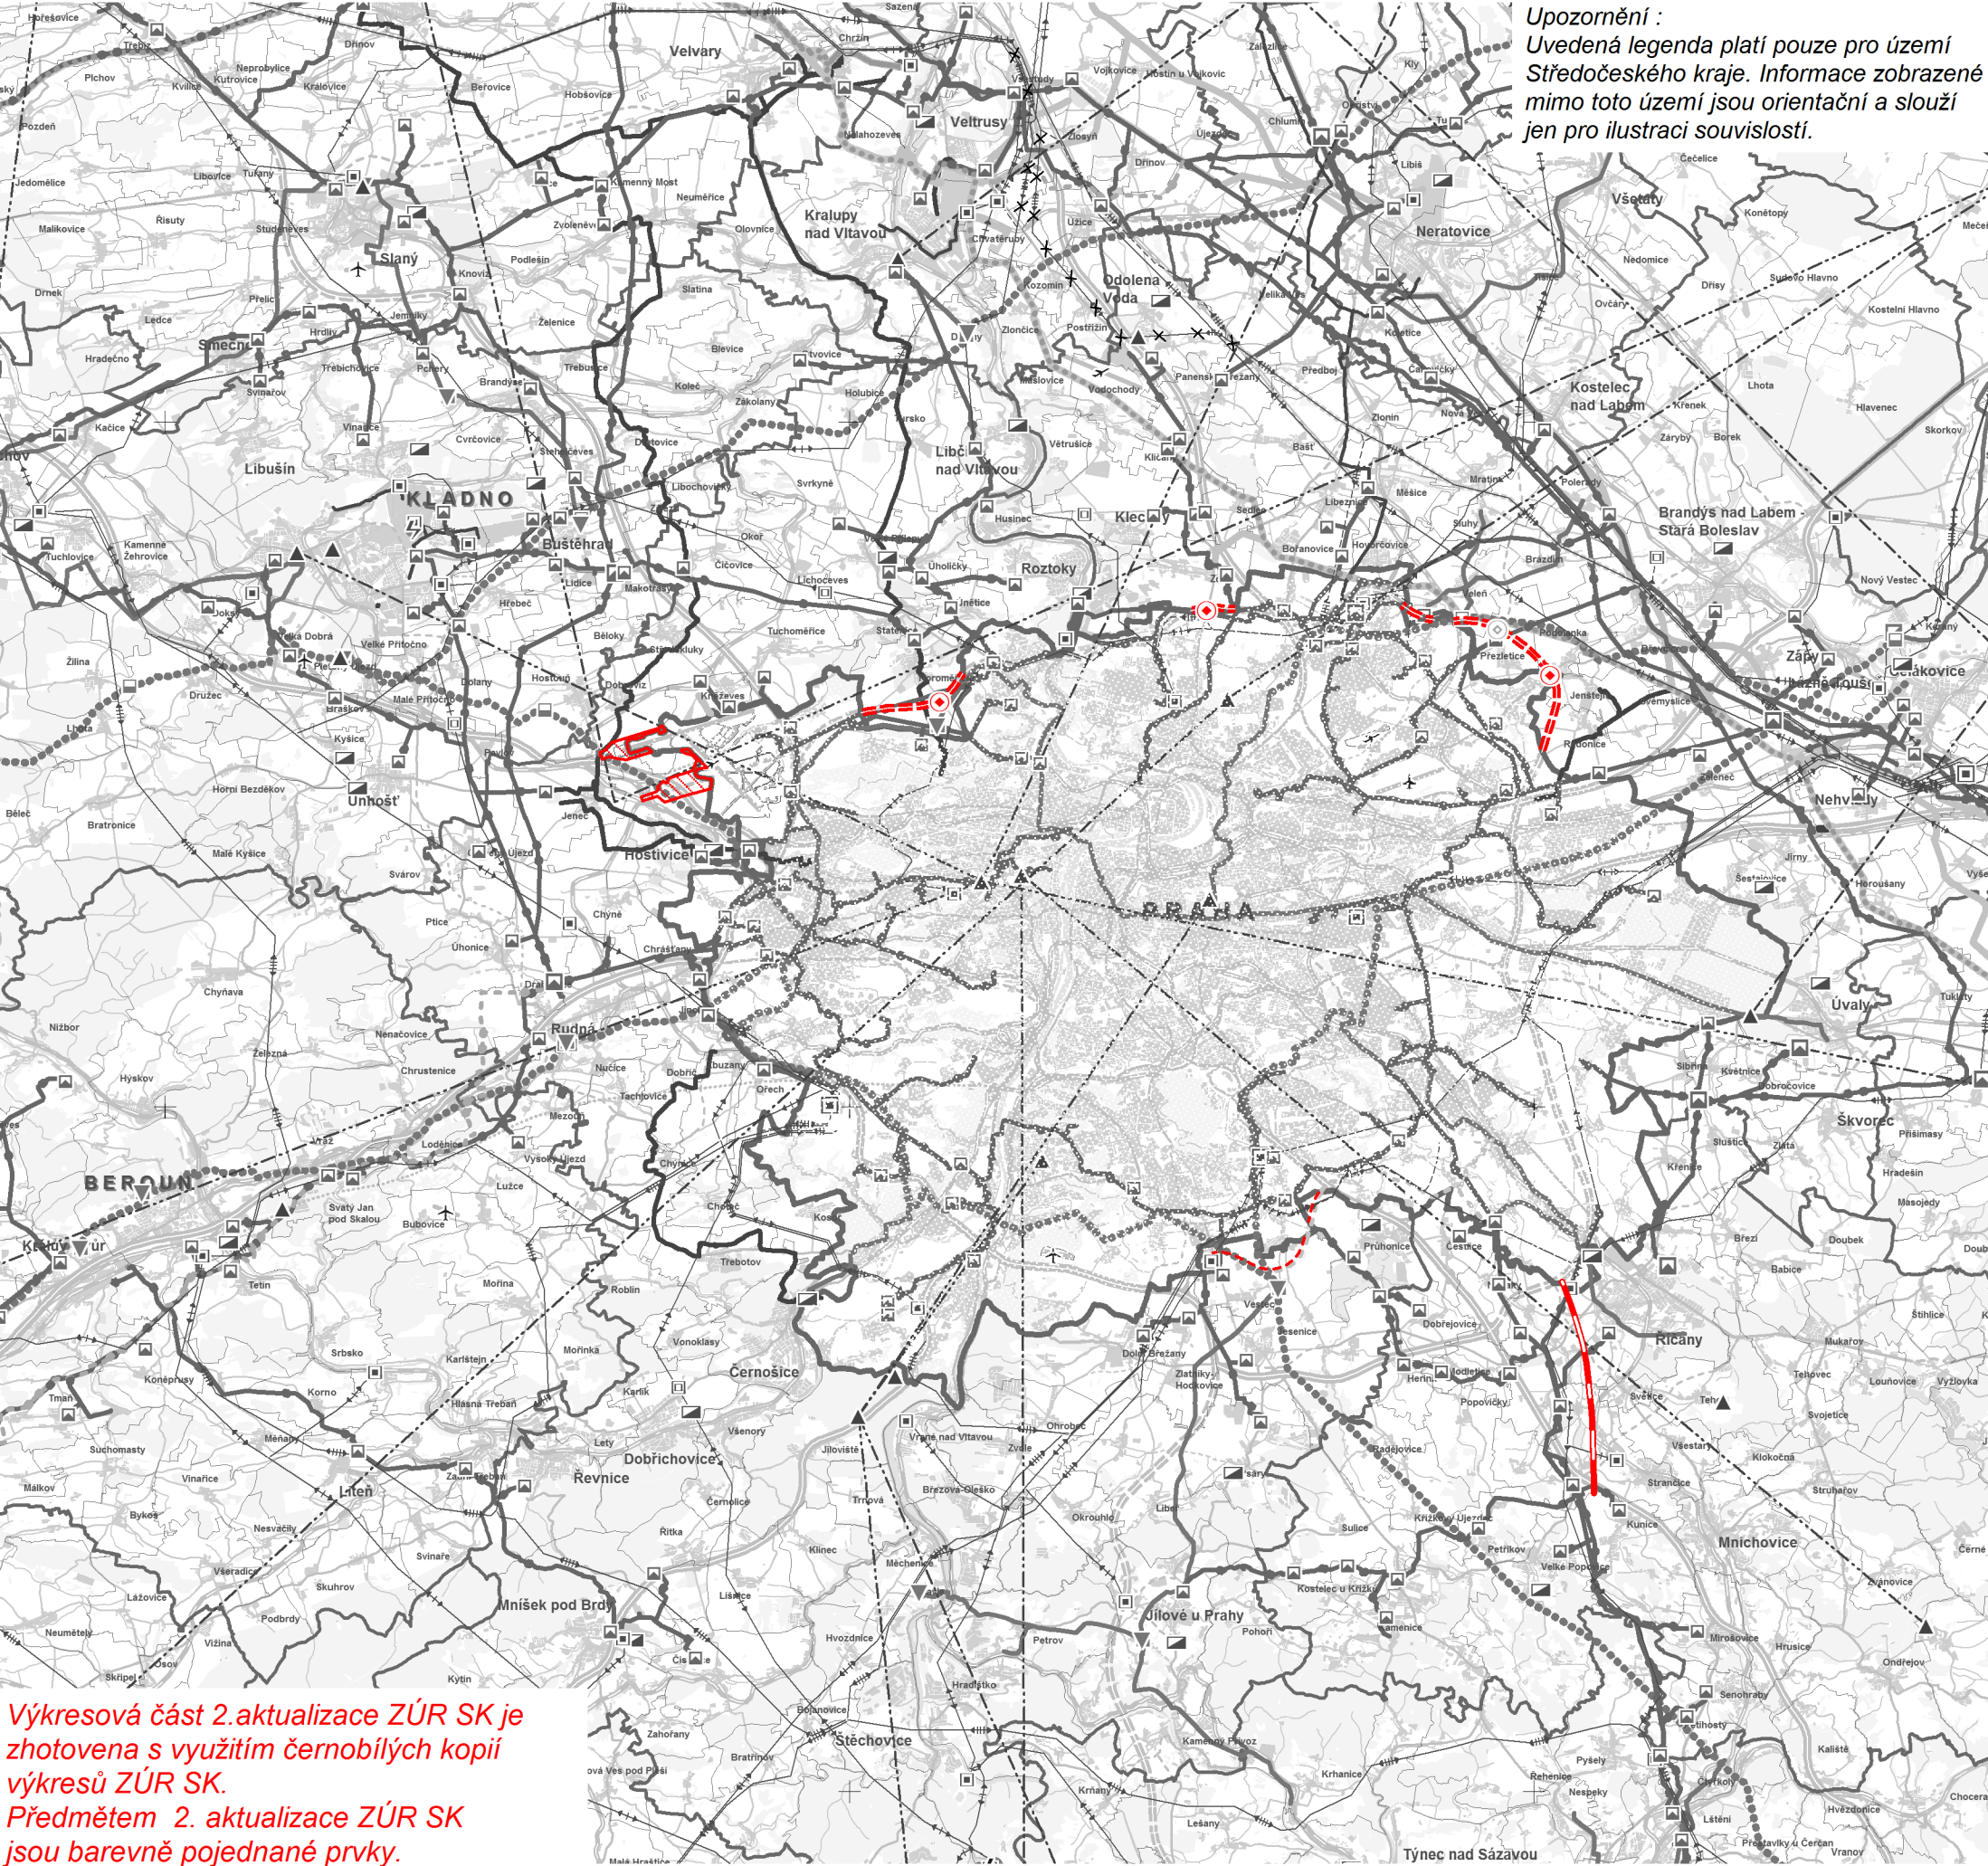

II.5. KONCEPCE TECHNICKÉ INFRASTRUKTURY

1 : 200 000

TECHNICKÁ INFRASTRUKTURA

stav návrh územní rezerva

ELEKTROROZVODNÉ SOUSTAVY

			nadzemní el. vedení 400 kV
			nadzemní el. vedení 220 kV
			nadzemní el. vedení 110 kV
			označení el. vedení k rekonstrukci
			označení el. vedení ke zrušení
			rozvodny 400 kV
			rozvodny 220 kV
			rozvodny 110 kV
			významné tepelné elektrárny
			významné vodní elektrárny

PLYNOVODNÍ SOUSTAVY

			plynovody VVTL
			plynovody VTL
			regulační stanice VVTL
			regulační stanice VTL
			kompresní stanice
			zásobníky plynu

TEPLOVODNÍ SOUSTAVY

			významné teplovody
--	--	--	--------------------

SPOJE

			páteřní kabelové spoje
			významné radioreleové paprsky
			významné radioreleové stanice

ZÁKLADNÍ INFORMACE O ÚZEMÍ

	hranice kraje
	hranice správního obvodu ORP
	hranice obce
	les
	vodní plochy a toky

stav návrh územní rezerva

VODNÍ HOSPODÁŘSTVÍ

			vybrané lokality pro akumulaci povrchových vod
--	--	--	--

VODOVODNÍ SOUSTAVY

			dálkové přivaděče pitné vody
			ostatní vybrané vodovody celokrajského významu
			vybrané vodojemy
			vybrané čerpací stanice pitné vody
			vybrané úpravní vody

KANALIZAČNÍ SOUSTAVY

			vybrané ČOV
--	--	--	-------------

DÁLKOVODY

			ropovody a produktovody
			návrh MÚK Přezletice součást VPS D177

LEGENDA K 2. AKTUALIZACI

	rychlostní silnice
	ostatní silnice
	mimoúrovňňové křižovatky
	nově navržené plocha rozvoje letiště Praha/Ruzyně
	železniční trať (bez rozlišení tunelových úseků)

ZÁSADY ÚZEMNÍHO ROZVOJE
STŘEDOČESKÉHO KRAJE
2. AKTUALIZACE

výkres : KONCEPCE TECHNICKÉ INFRASTRUKTURY

číslo
výkresu : II.5

zpracovatel : Ing.arch. Vlasta Poláčková, Urbanistický atelier UP-24
K Červenému vrchu 845/2b, 160 00 Praha 6

spolupráce : Ing. Josef Smíšek
Ing. Vladimír Mackovič
Mgr. Věra Janíková

digitální zpracování : Hydrossoft Veleslavín, s.r.o., U Sadu 13, 162 00 Praha 6

pořizovatel : Krajský úřad Středočeského kraje

číslo
smlouvy : S-3810/REG/2015
01/2015

datum zpracování : květen 2018

číslo
paré :

měřítko :
1 : 200 000

